


Megjegyzés: méretek cm-ben

KTW-2000 betonházas transzformátorállomás
KÖF oldali nézet



KTW-2000
Üzemeltetési
dokumentáció

1. ábra

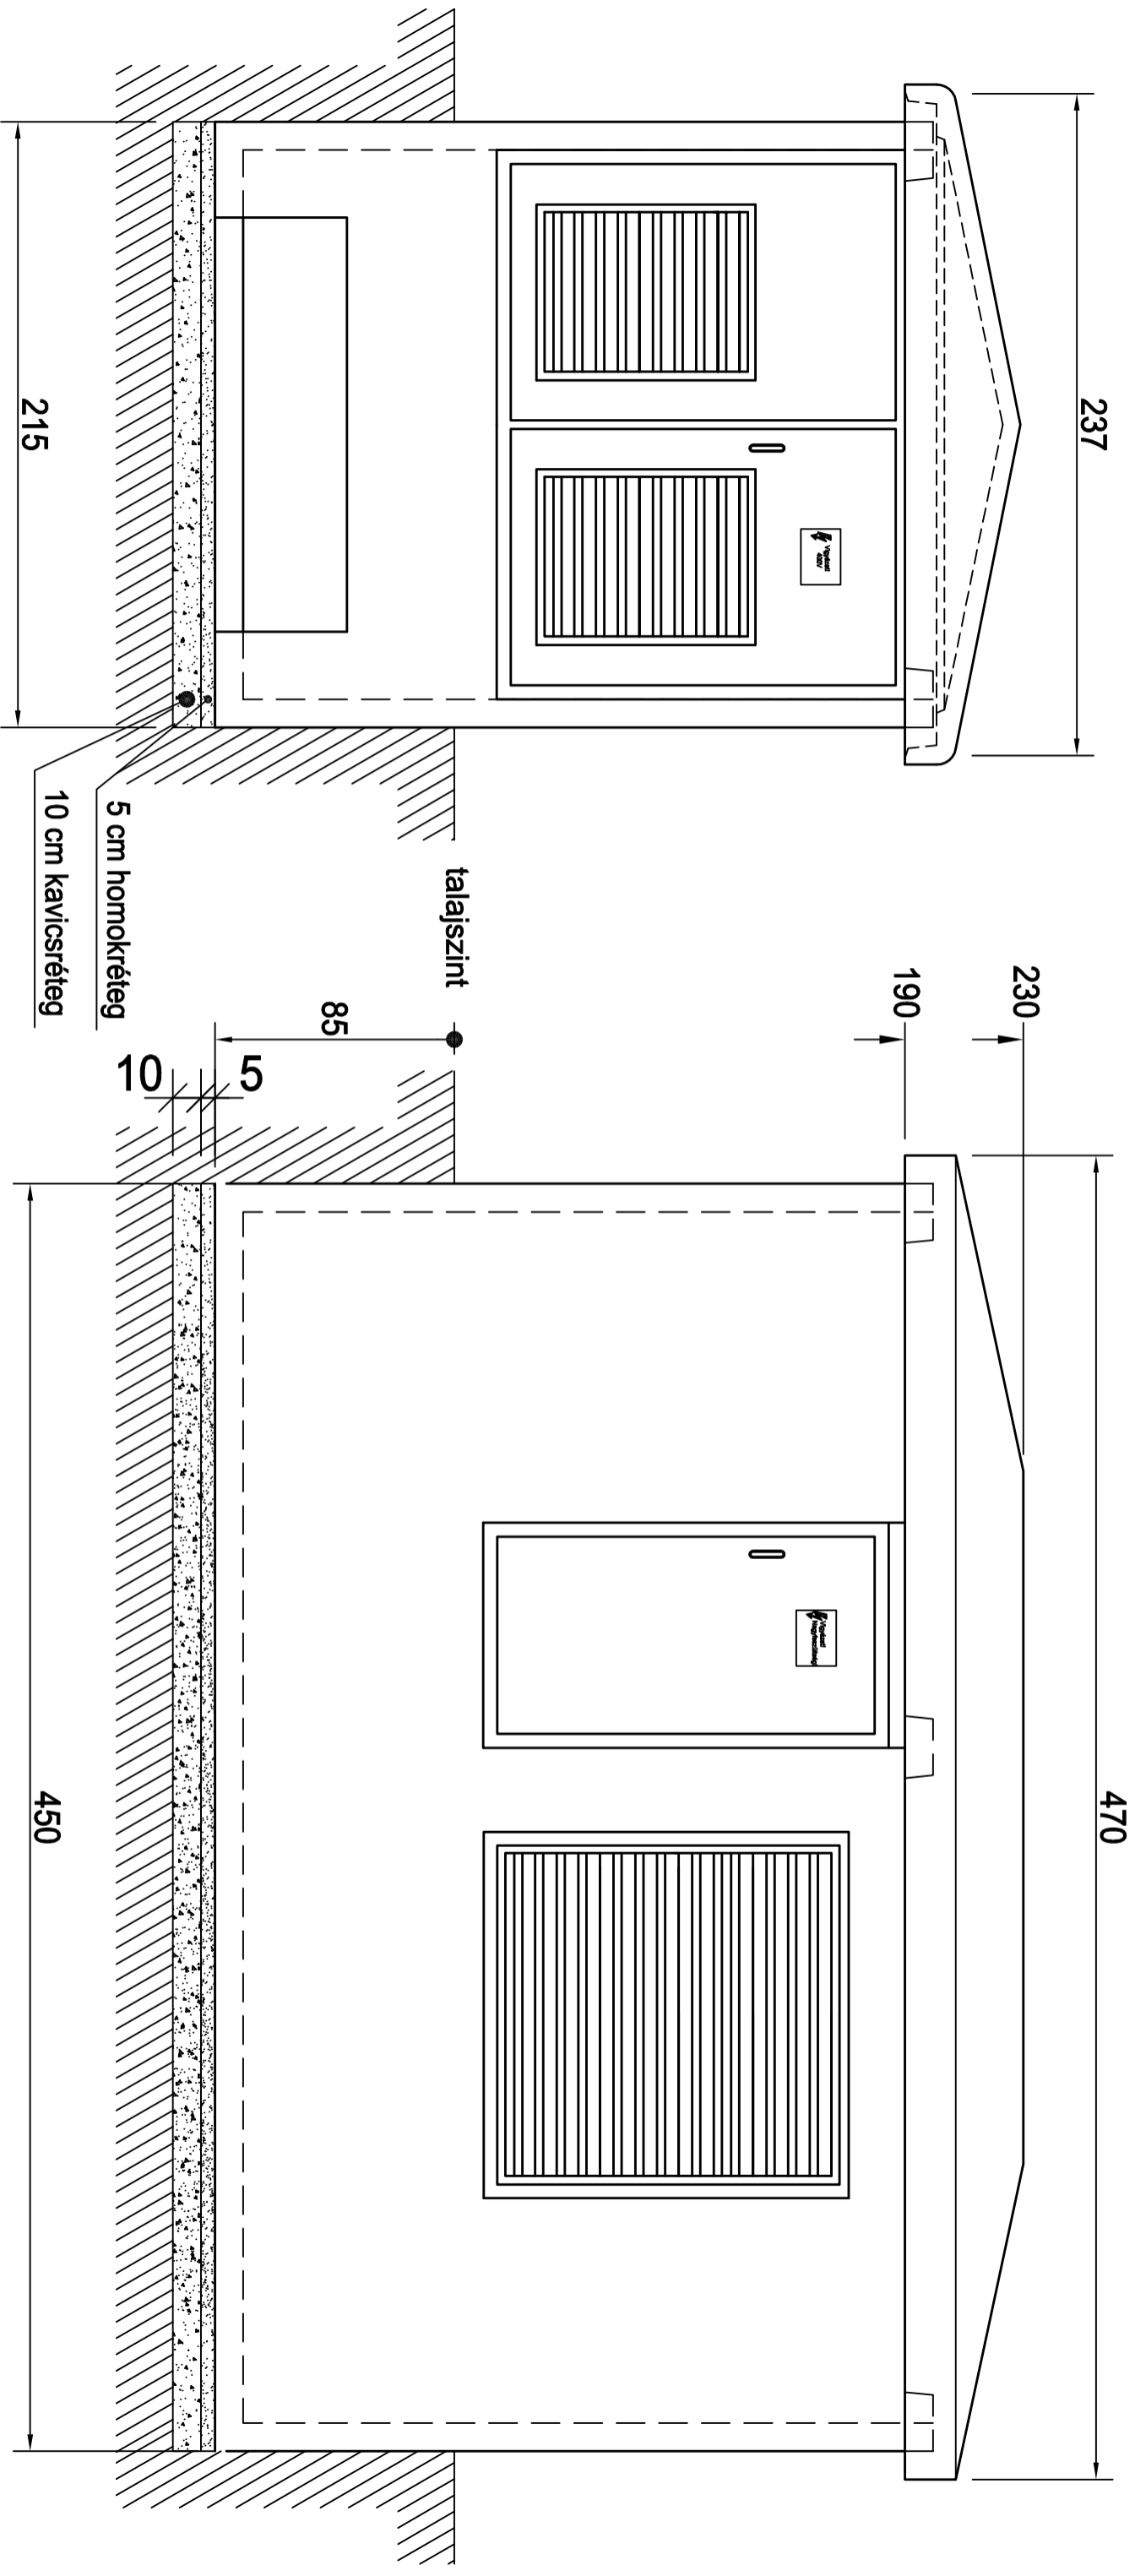


Megjegyzés: méretek cm-ben

KTW-2000 betonházas transzformátorállomás
KIF oldali nézet



KTW-2000
Üzemeltetési
dokumentáció

2. ábra

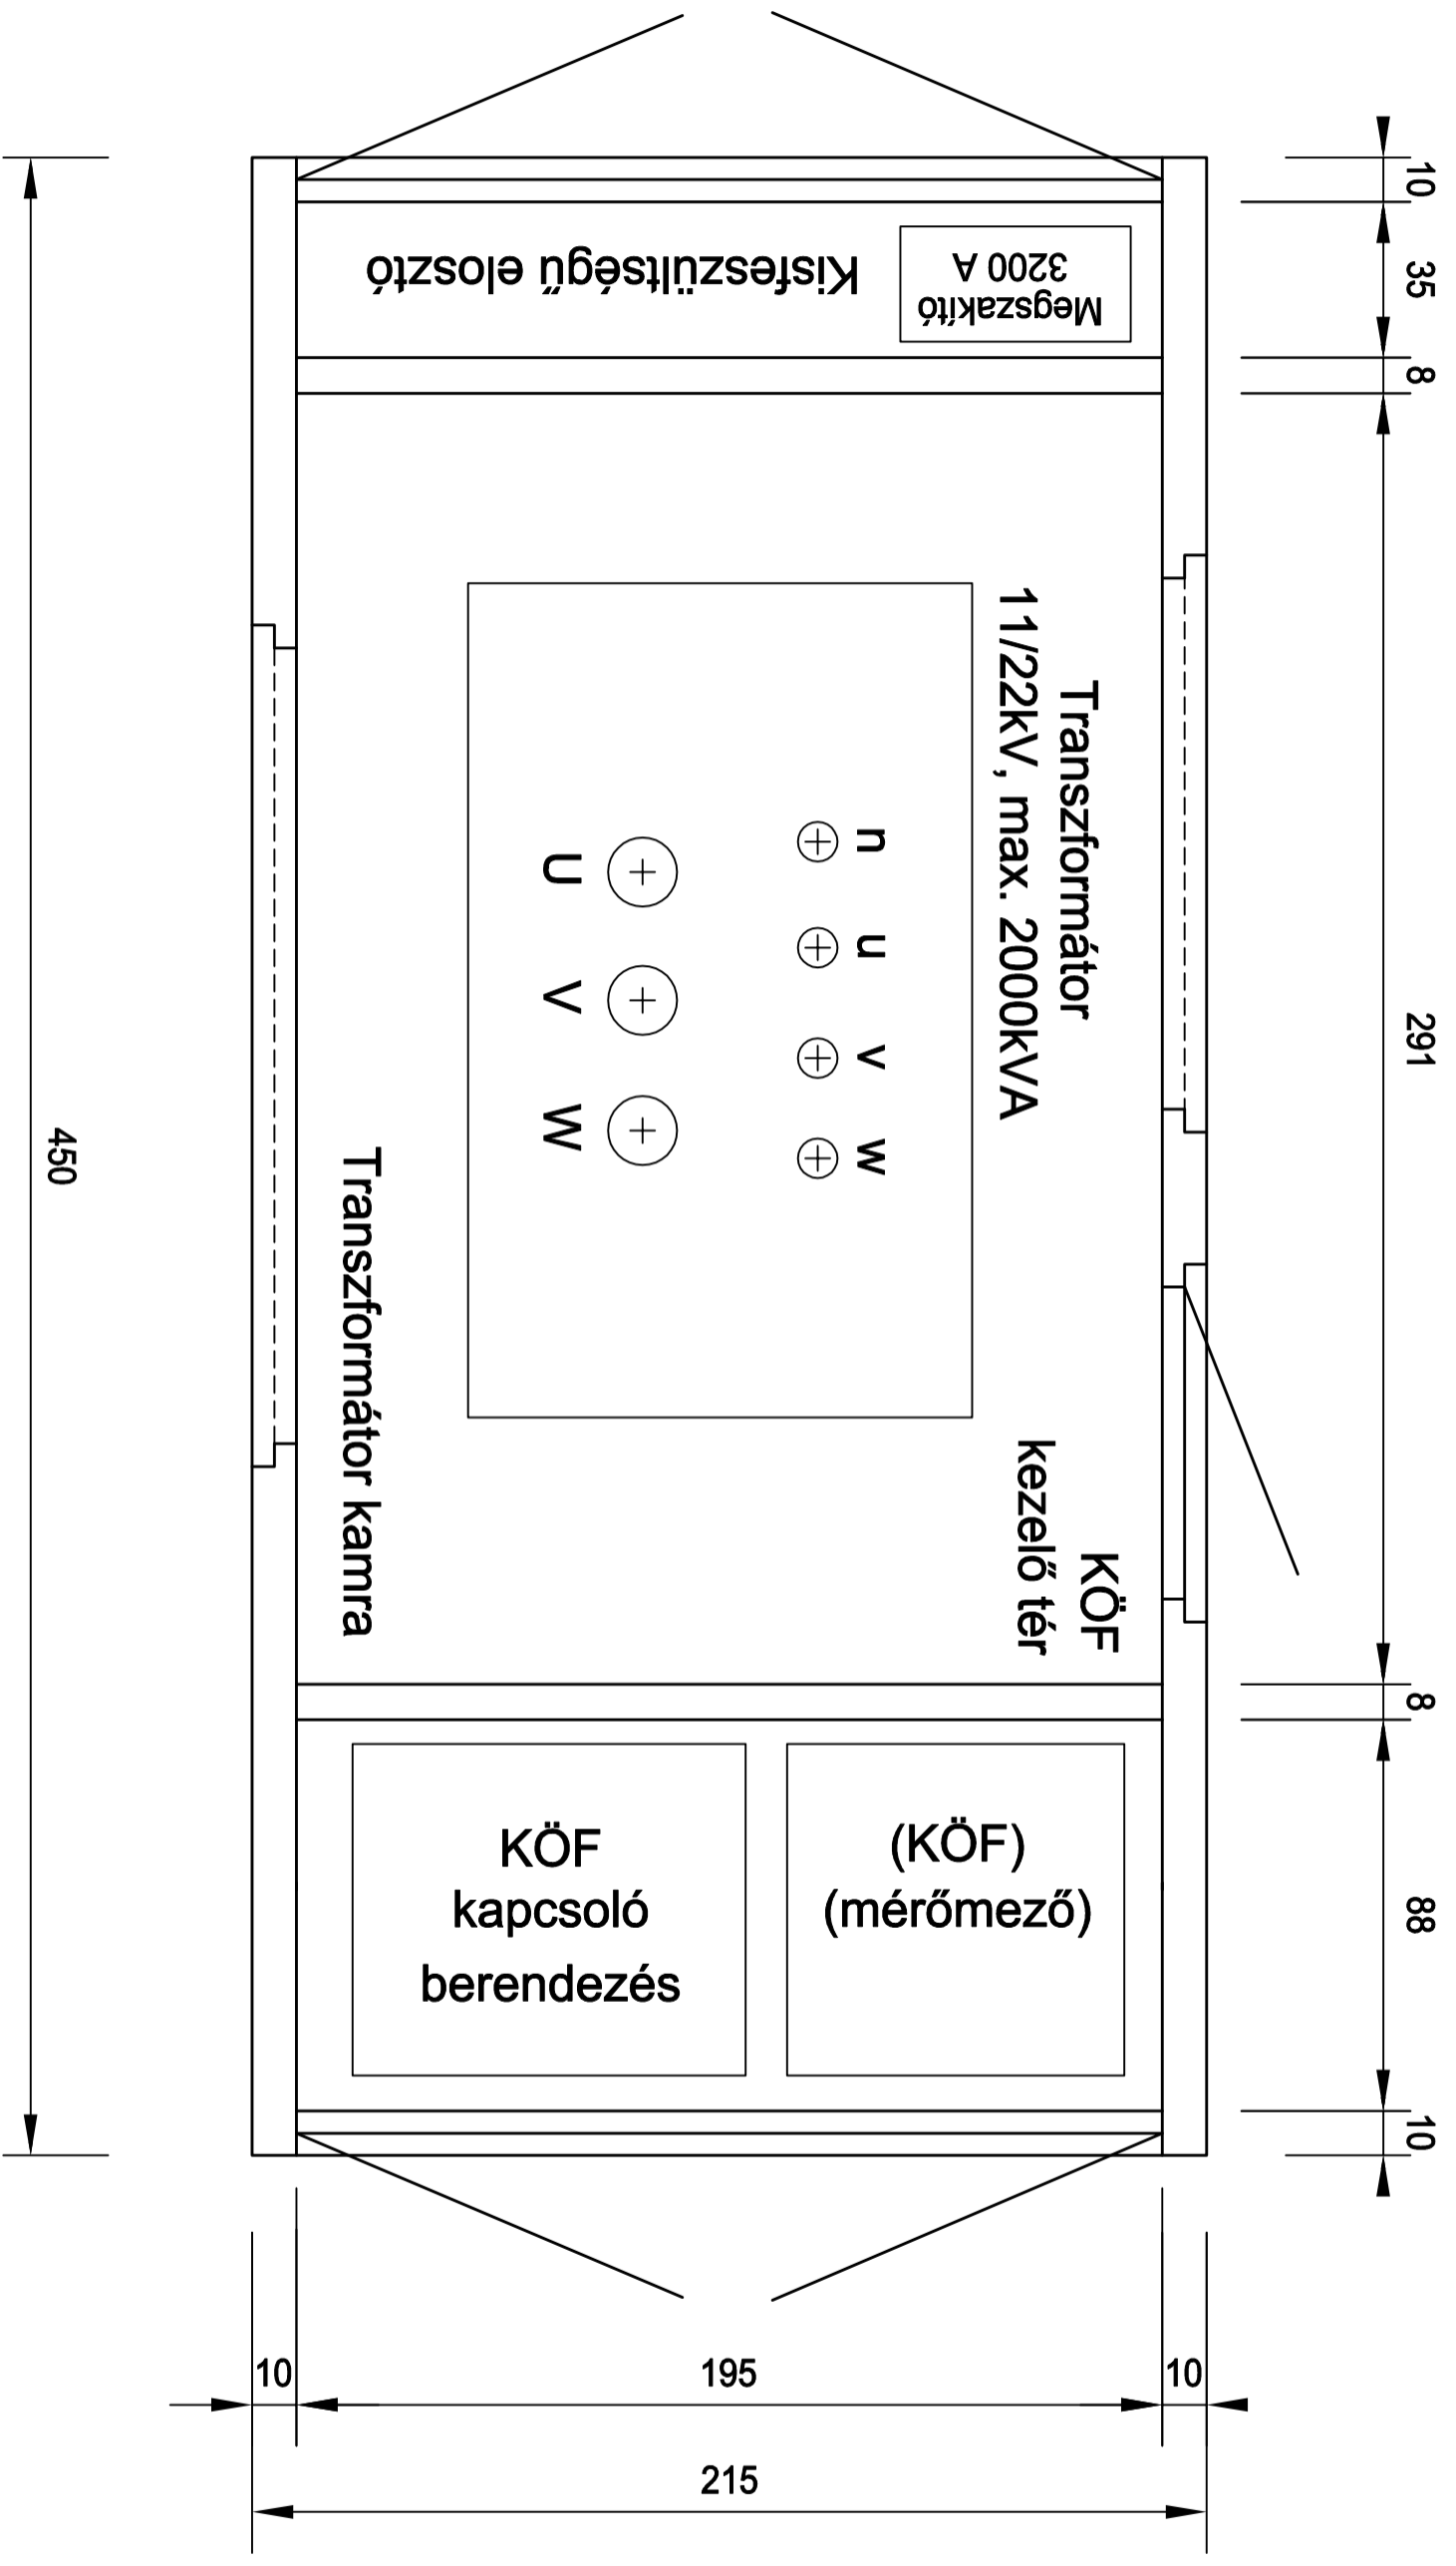

Megjegyzés: méretek cm-ben

KTW-2000 betonházas transzformátorállomás
Elrendezési rajz



KAPOSVÁRI
VILLAMOSÁGI
GYÁR KFT.

KTW-2000

Üzemeltetési
dokumentáció

3. ábra