




Elől nézet


Bal oldalnézet

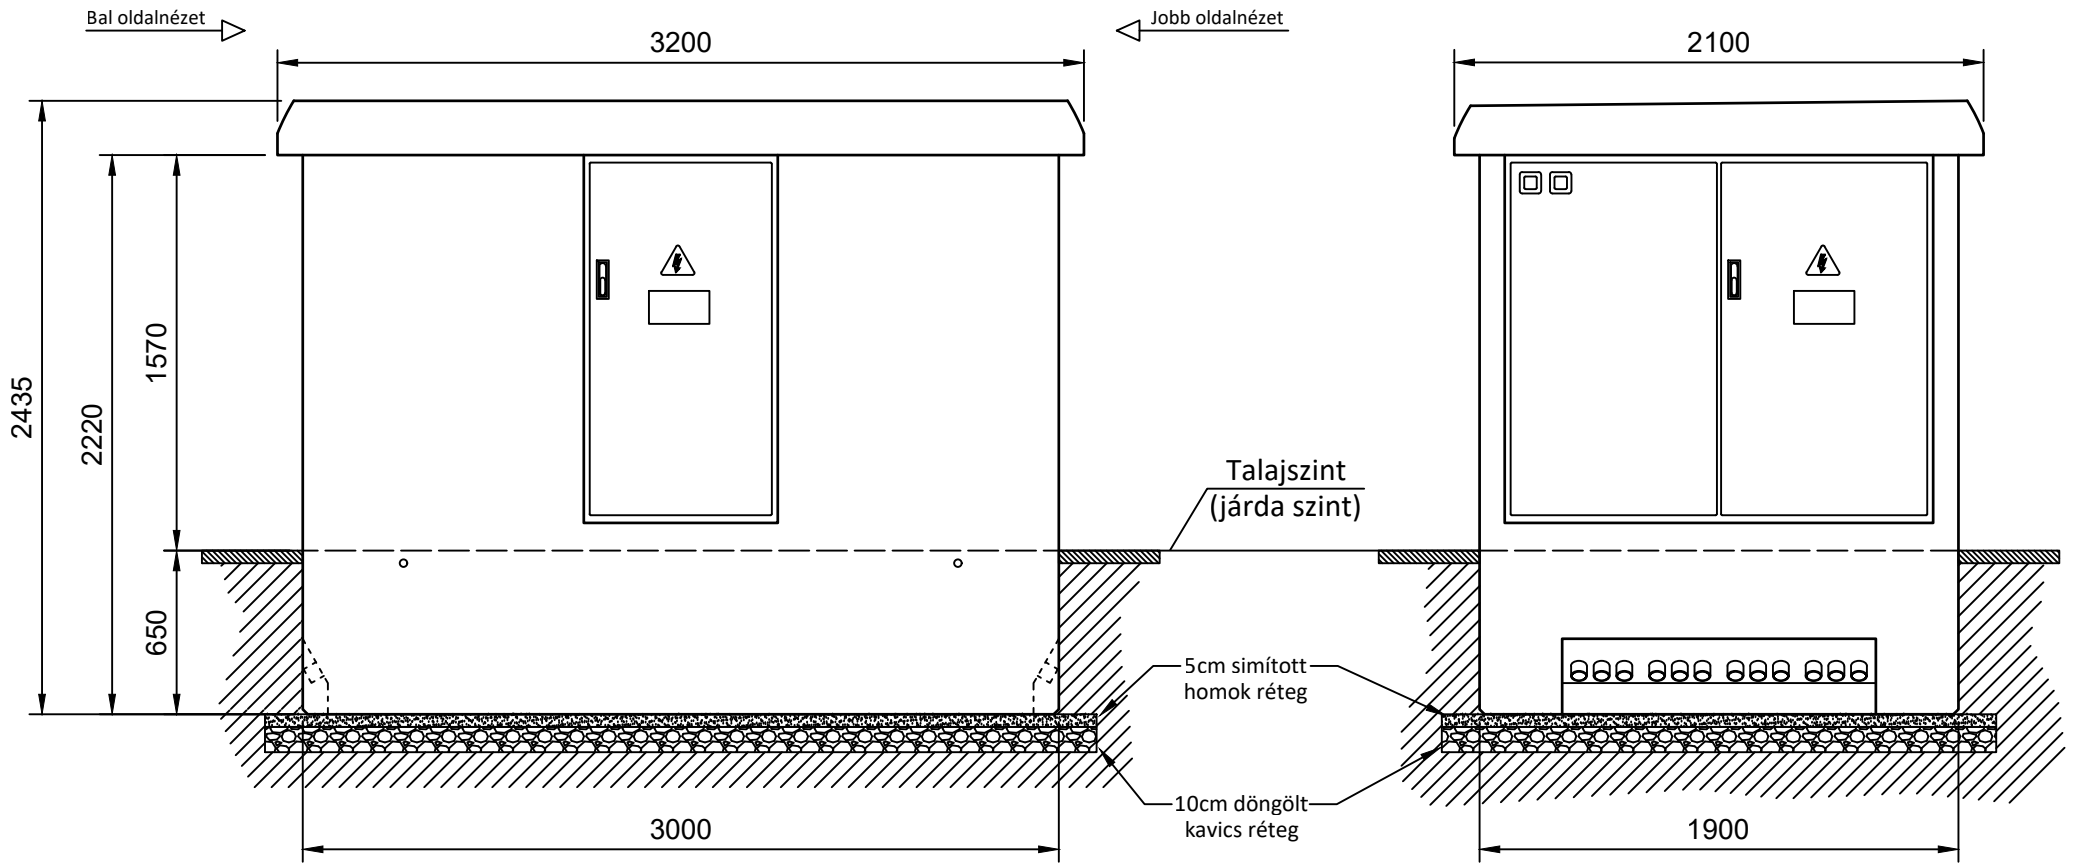

Hátul nézet

Jobb oldalnézet

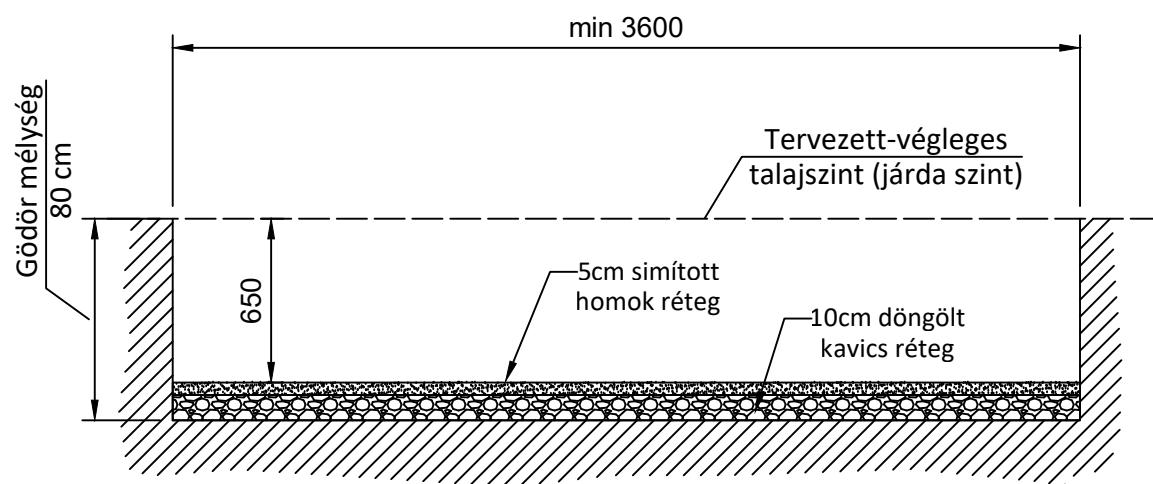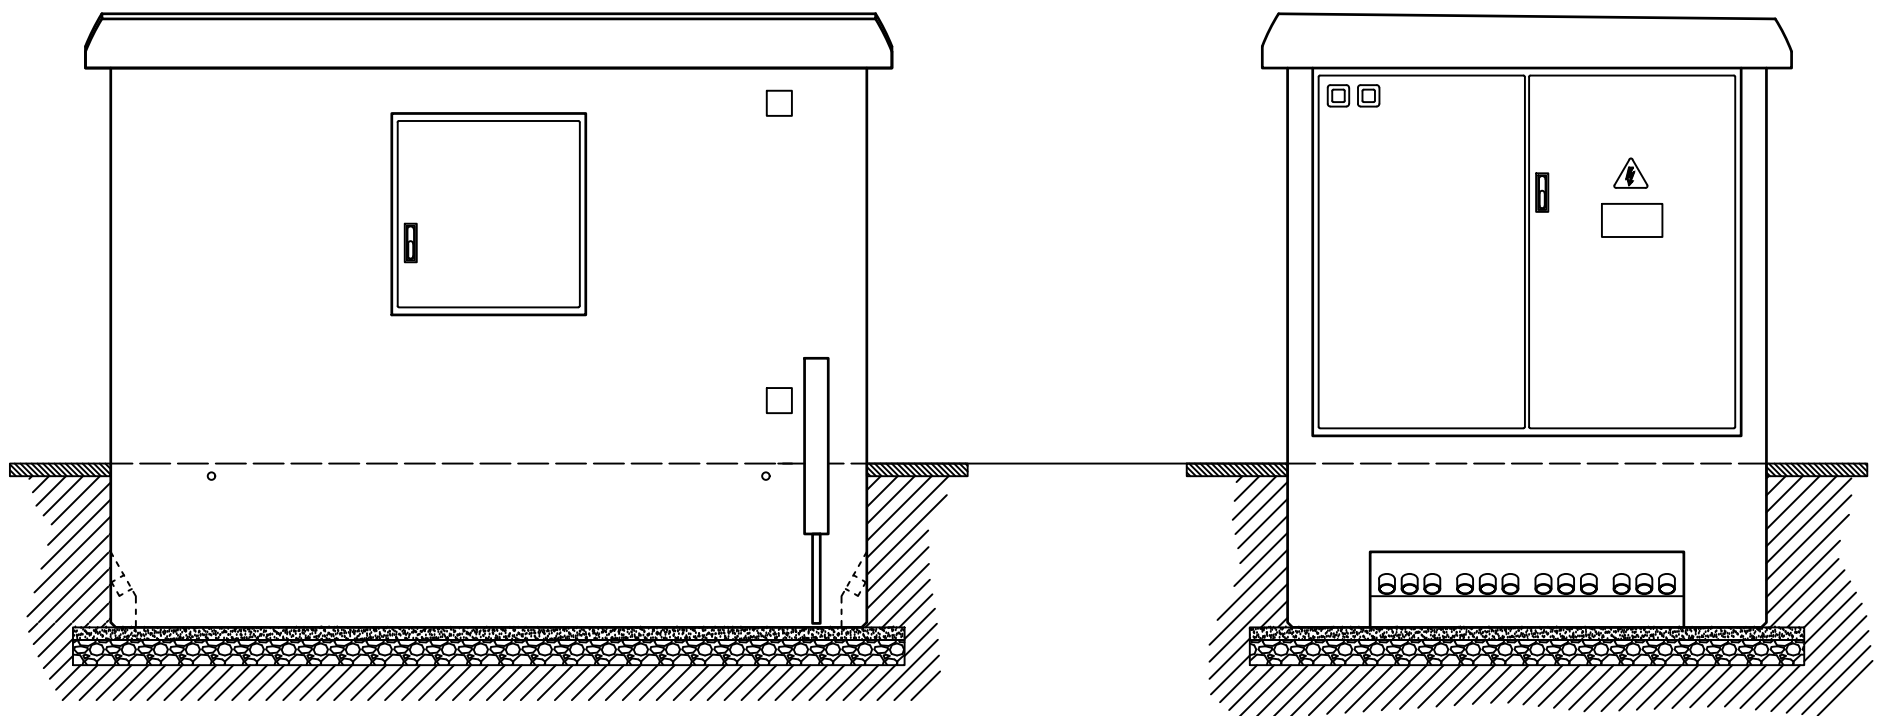

 KAPOSVÁRI VILLAMOSSÁGI GYÁR KFT.	Megnevezés:	KTW-K8D Körvonal rajz	
	Szerkesztő: Bangó János Norbert	Lapszám: 1/1	Rajzszám: E-3544-2096
	Dátum: 2020-12-10		